


Arkusz 75

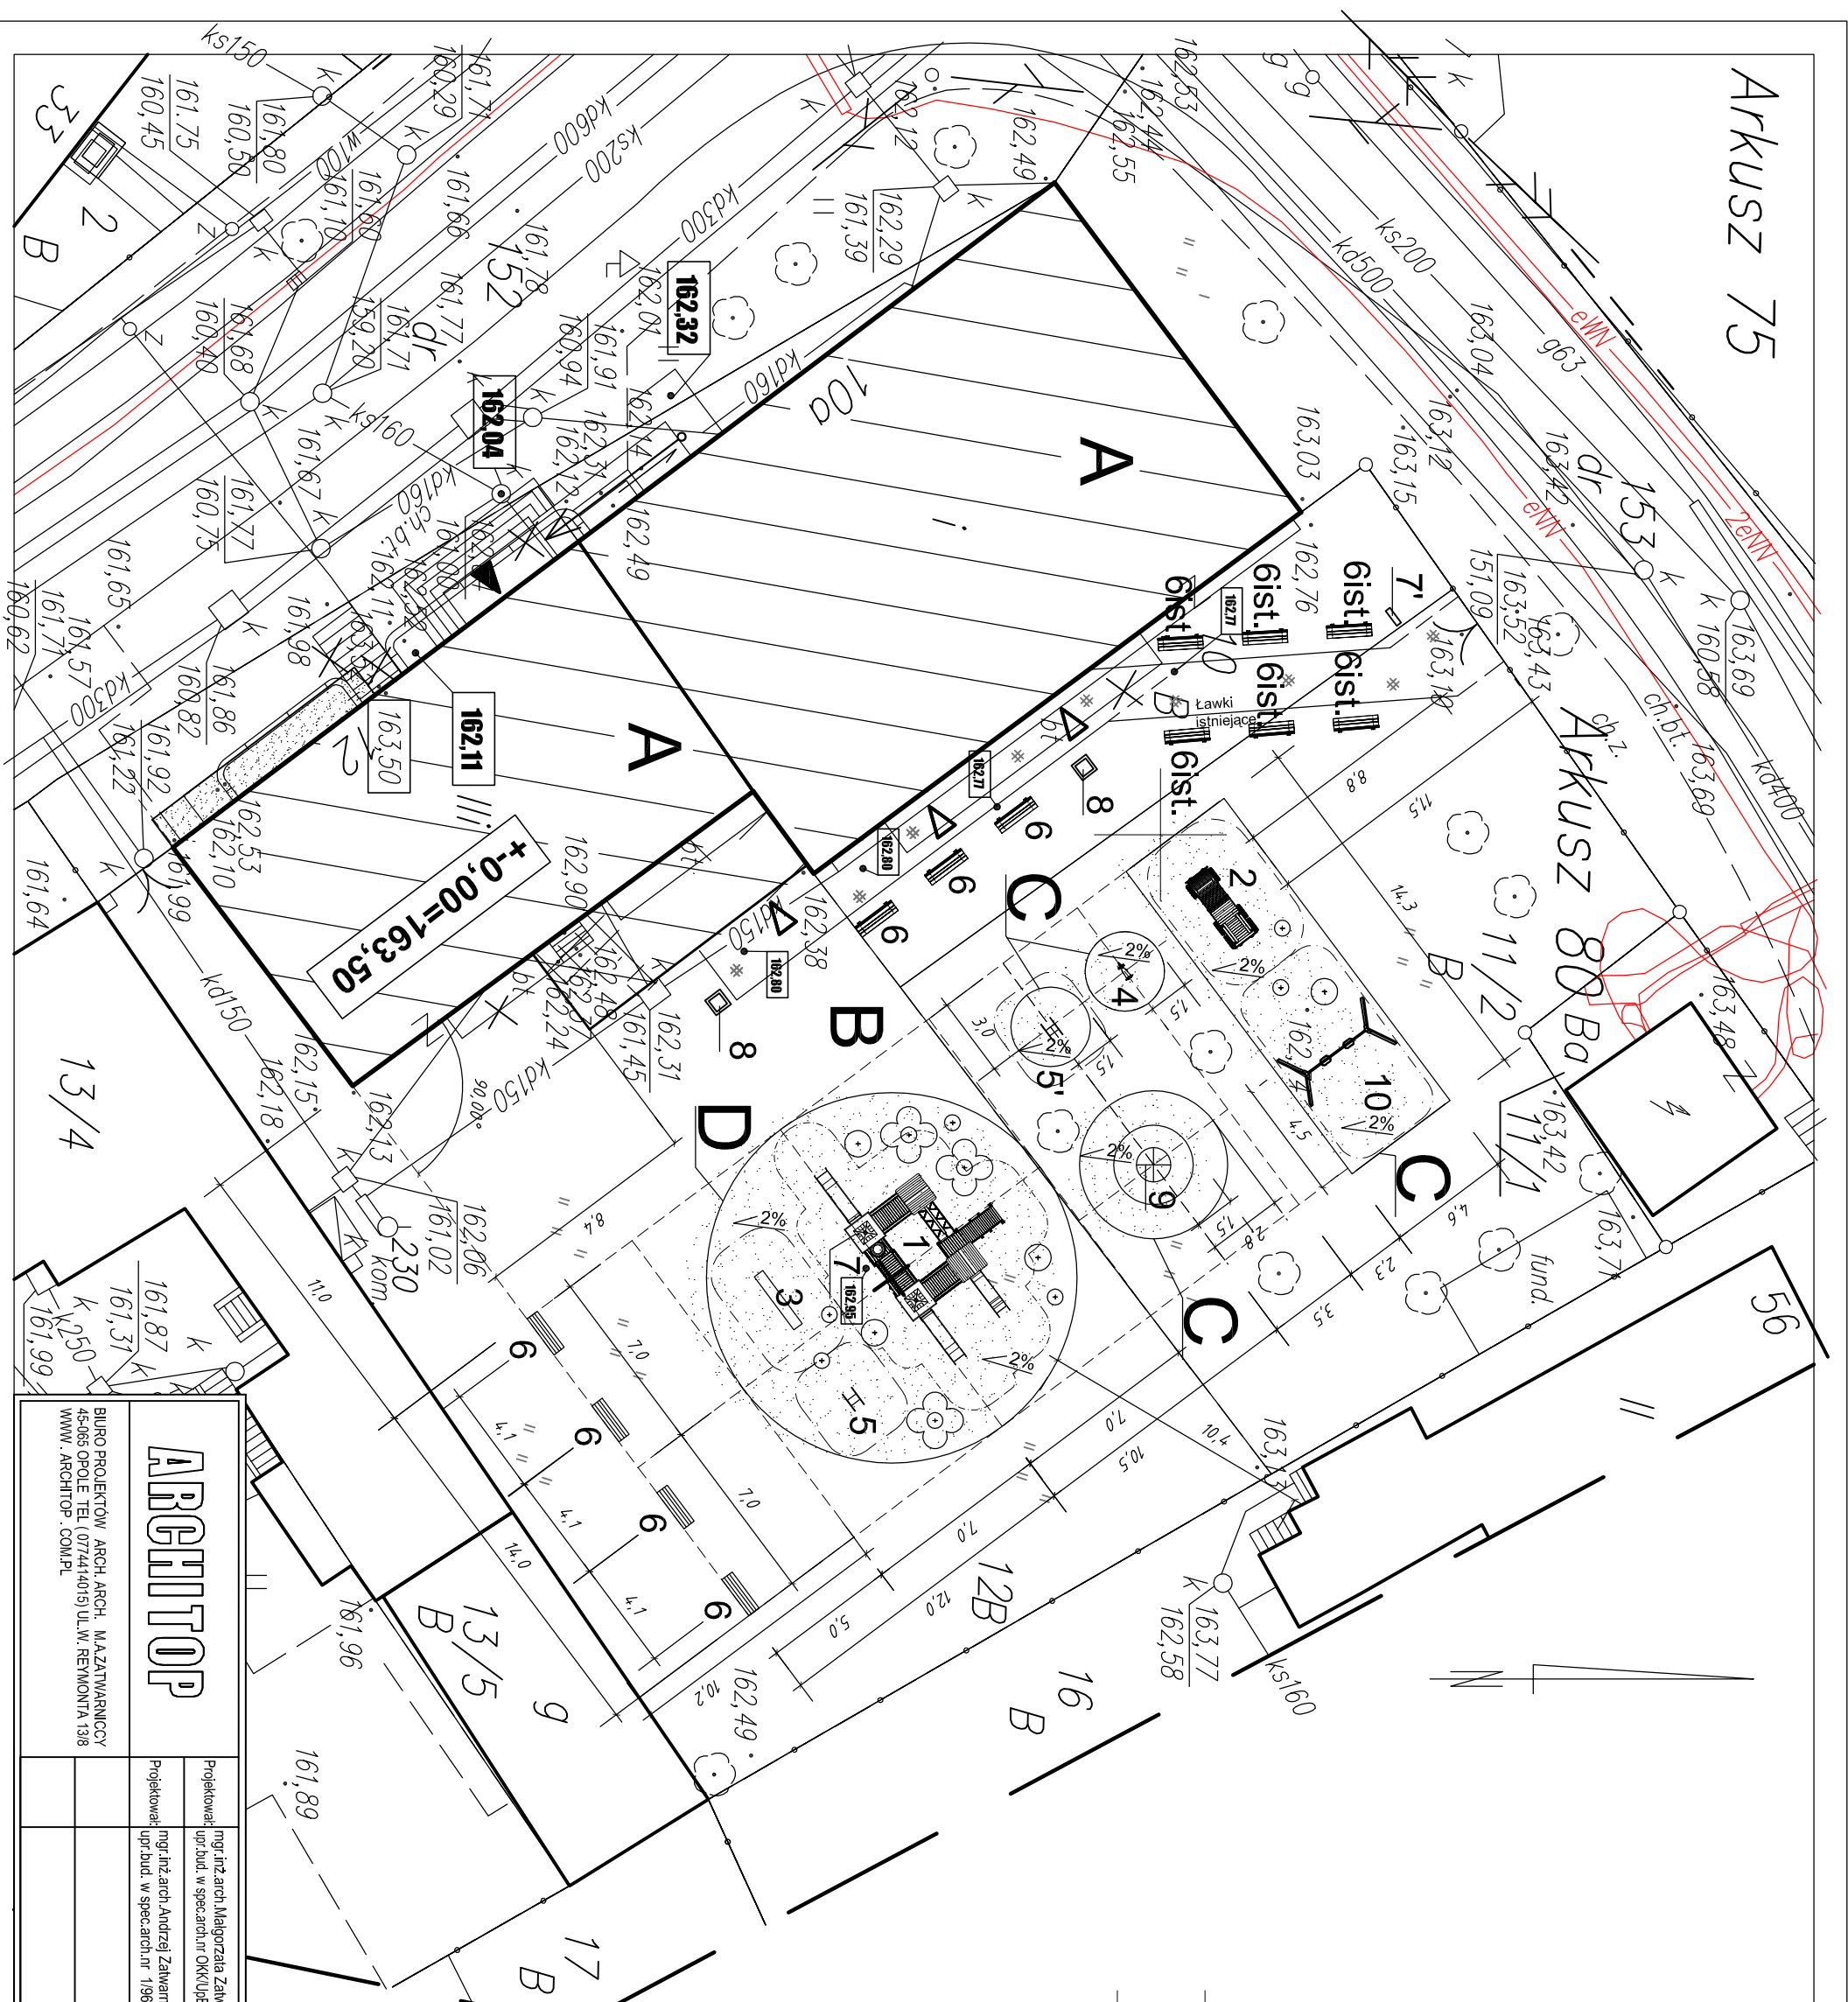

LEGENDA:

- A - ISTNIEJĄCY BUDYNEK
- B - PROJEKTOWANY PLAC ZABAW
- ▲ WEJŚCIA GŁÓWNE
- △ WEJŚCIA
- * * * TEREN UTWIARDZONY
- * * * TEREN ZIELONY
- NAWIERZCHNIA ELASTYCZNA TYPU Safeplay
- C - NAWIERZCHNIA ELASTYCZNA -wysok. upadku 1,6 m (min. 1,25m)
- D - NAWIERZCHNIA ELASTYCZNA -wysok. upadku 2,4 m (min. dla 2,1m) SIATKA MODULARNA-POMOCNICZA DLA RZUTU PLACU ZABAW
- STREFY BEZPIECZEŃSTWA DLA URZĄDZEŃ ZABAWOWYCH
- 1- TWIERDZA PLUS
- 2- SAMOCHODZIK CIĘŻARÓWKA
- 3- POMOST NA SPRĘŻYNACH
- 4- BUJACZEK POJEDYNCZY-KOGUT
- 5- BUJACZEK POJEDYNCZY ZABUDOWANY-CIEŻARÓWKA
- 5- BUJACZEK POJEDYNCZY ZABUDOWANY-DELFIN
- 6- NOWE ŁAWKI - glist
- glist.-ISTNIEJĄCE ŁAWKI
- 7- REGULAMIN PLACU ZABAW
- 7- REGULAMIN PARKU
- 7- REGULARNY PARKU
- 8- KOSZ NA ŚMIECI 40L
- 9- KARUZELA TARCZOWA Ø120CM
- 10- HUŚTAWKA
- 11- ISTNIEJĄCE ŁAWKI

<h1>ARCHITOP</h1> <p>BIURO PROJEKTÓW ARCH. ARCH. MAZATWARNICZY 45-065 OPOLĘ TEL. (07744)4015) UL.W. REYMONTA 138 WWW.ARCHITOP.COM.PL</p>		Projektant	mgr. inż. arch. Małgorzata Zajączkowska	Objekt	PLAC ZABAW/NDK/IIA nr 3	ARCHITEKTURA
		Projektant	mgr. inż. arch. Andrzej Zawernicki	Investor	Młodzieżowy Dom Kultury w Opolu 45-064 Opole ul. Strzałków Bp. 1	Data: 06/2011
		Projektant	mgr. inż. arch. Andrzej Zawernicki	Temat: RZUT PLACU ZABAW		ARCH
		Projektant	mgr. inż. arch. Andrzej Zawernicki	PROJEKT OCHRONNY PRAWEM AUTORSKIM		Skala: 1:250